


PLAN DE DETAIL




BATIMENT CENTRAL

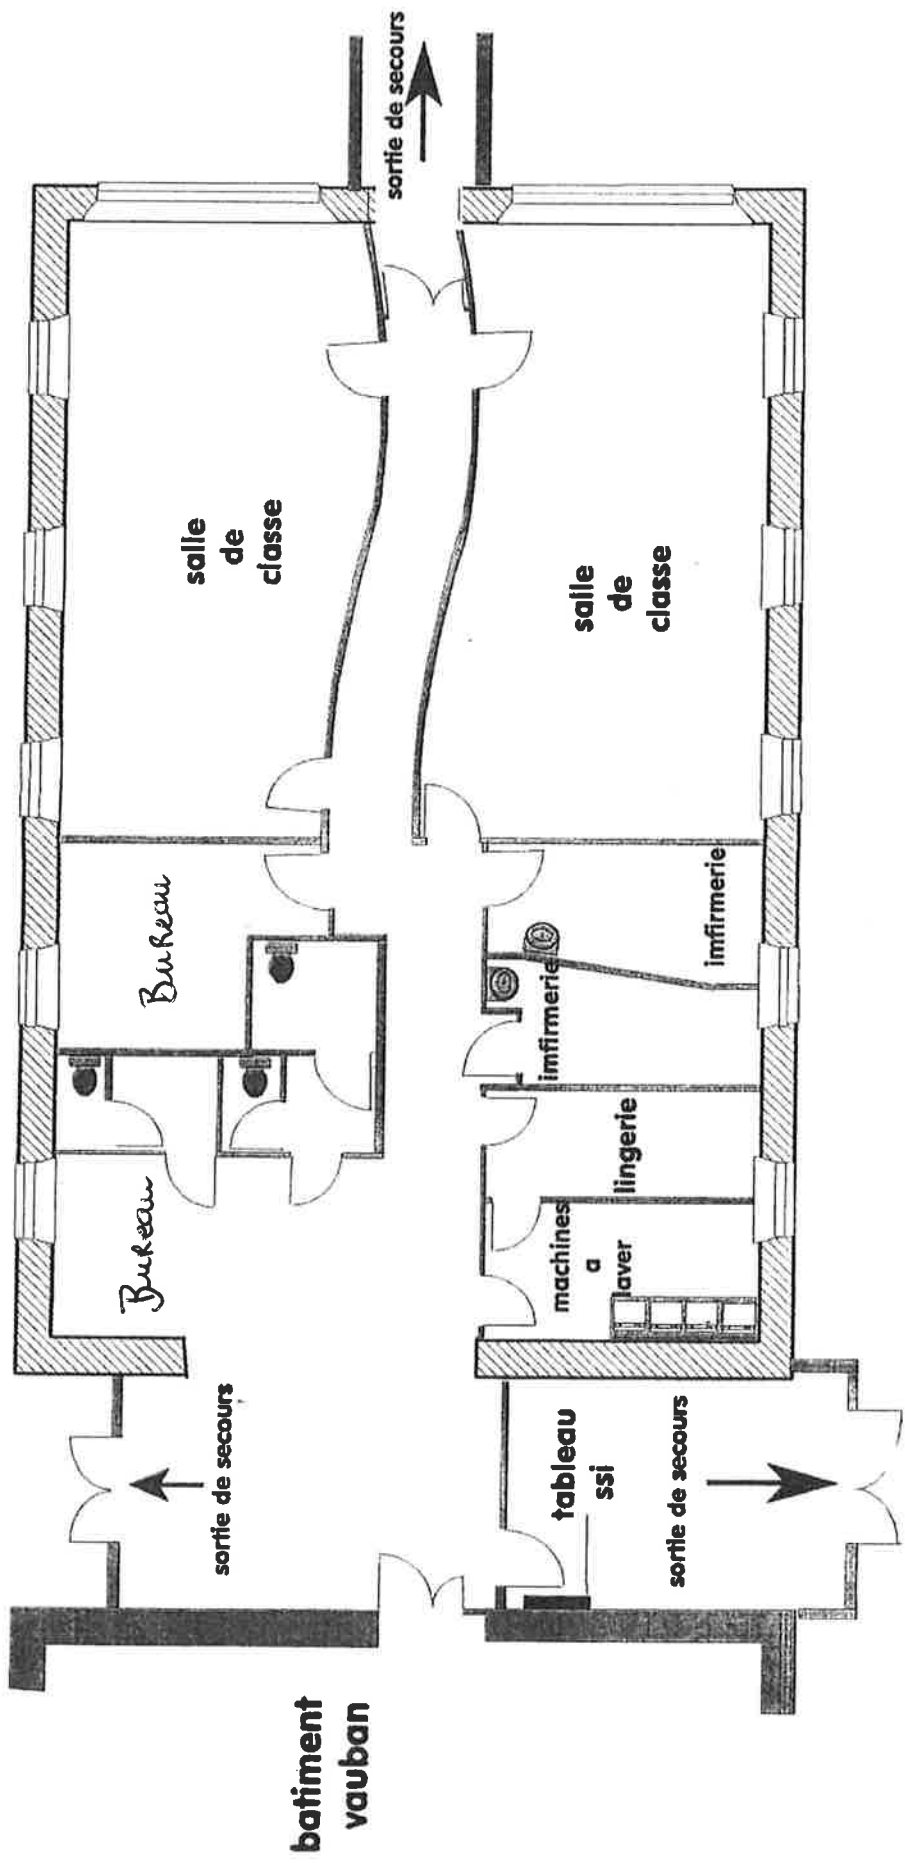

PLAN DE DETAIL

BATIMENT VAUBAN

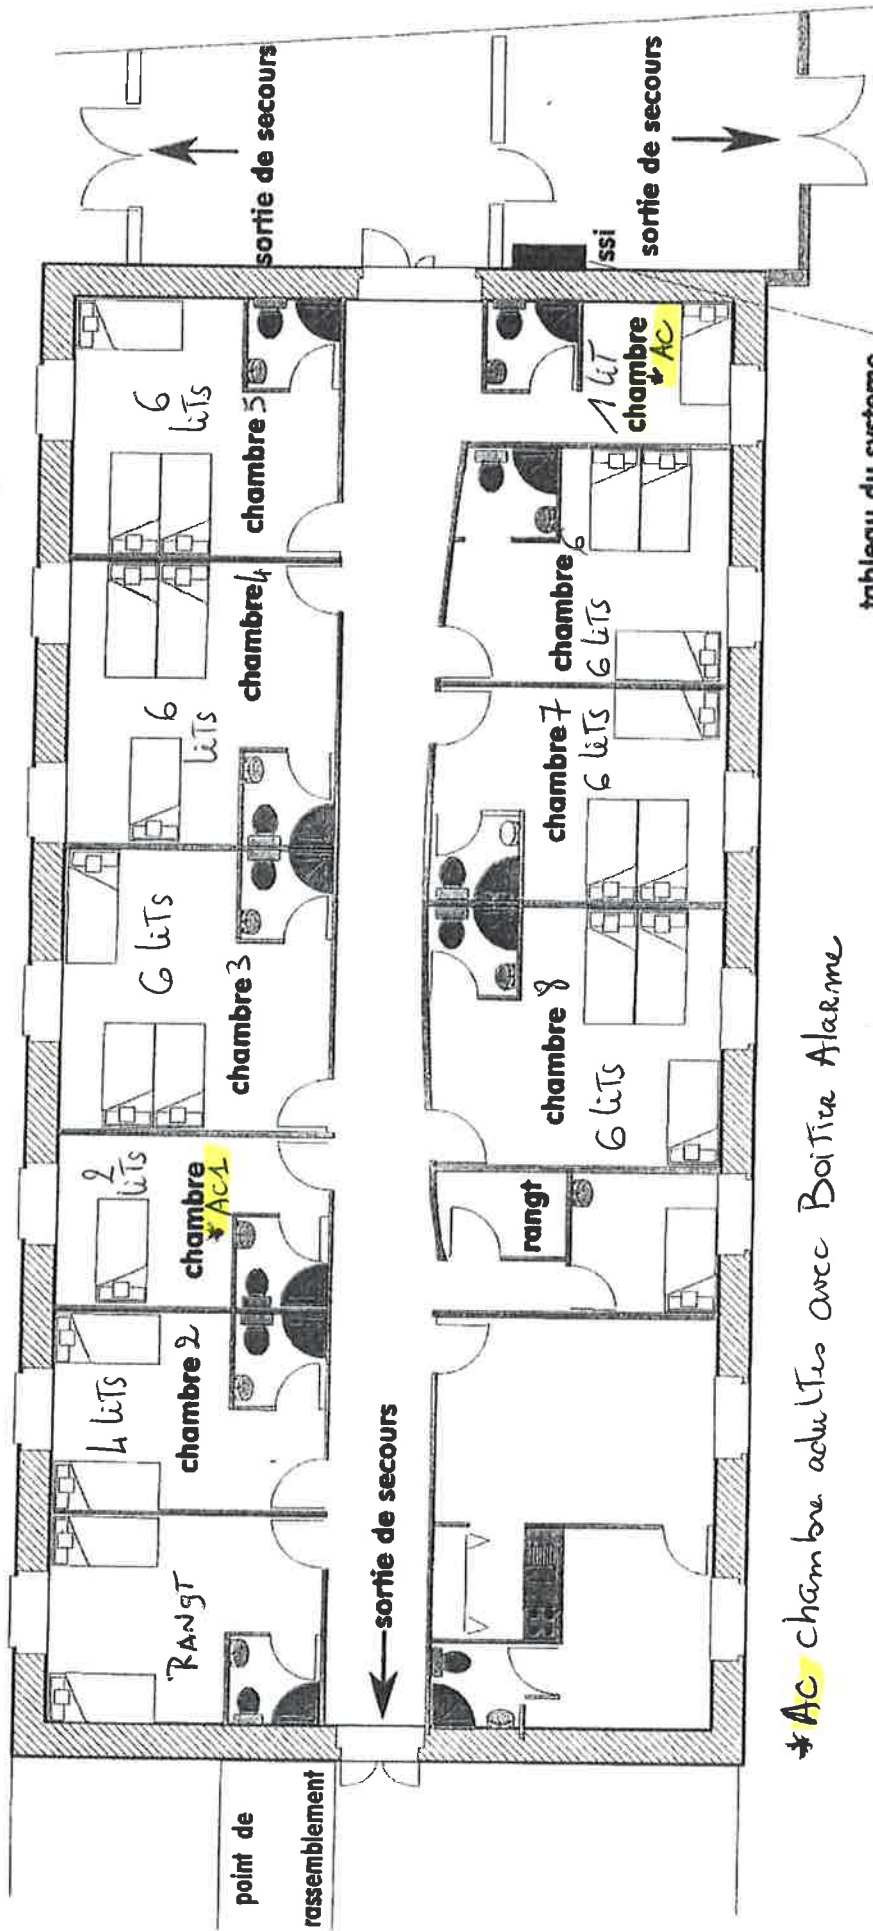

* AC chambre adultes avec Boîtier Alarme


tableau du systeme de securite incendie



PLAN DE DETAIL

batiment (rochefort - pierre loti)

R . D . C

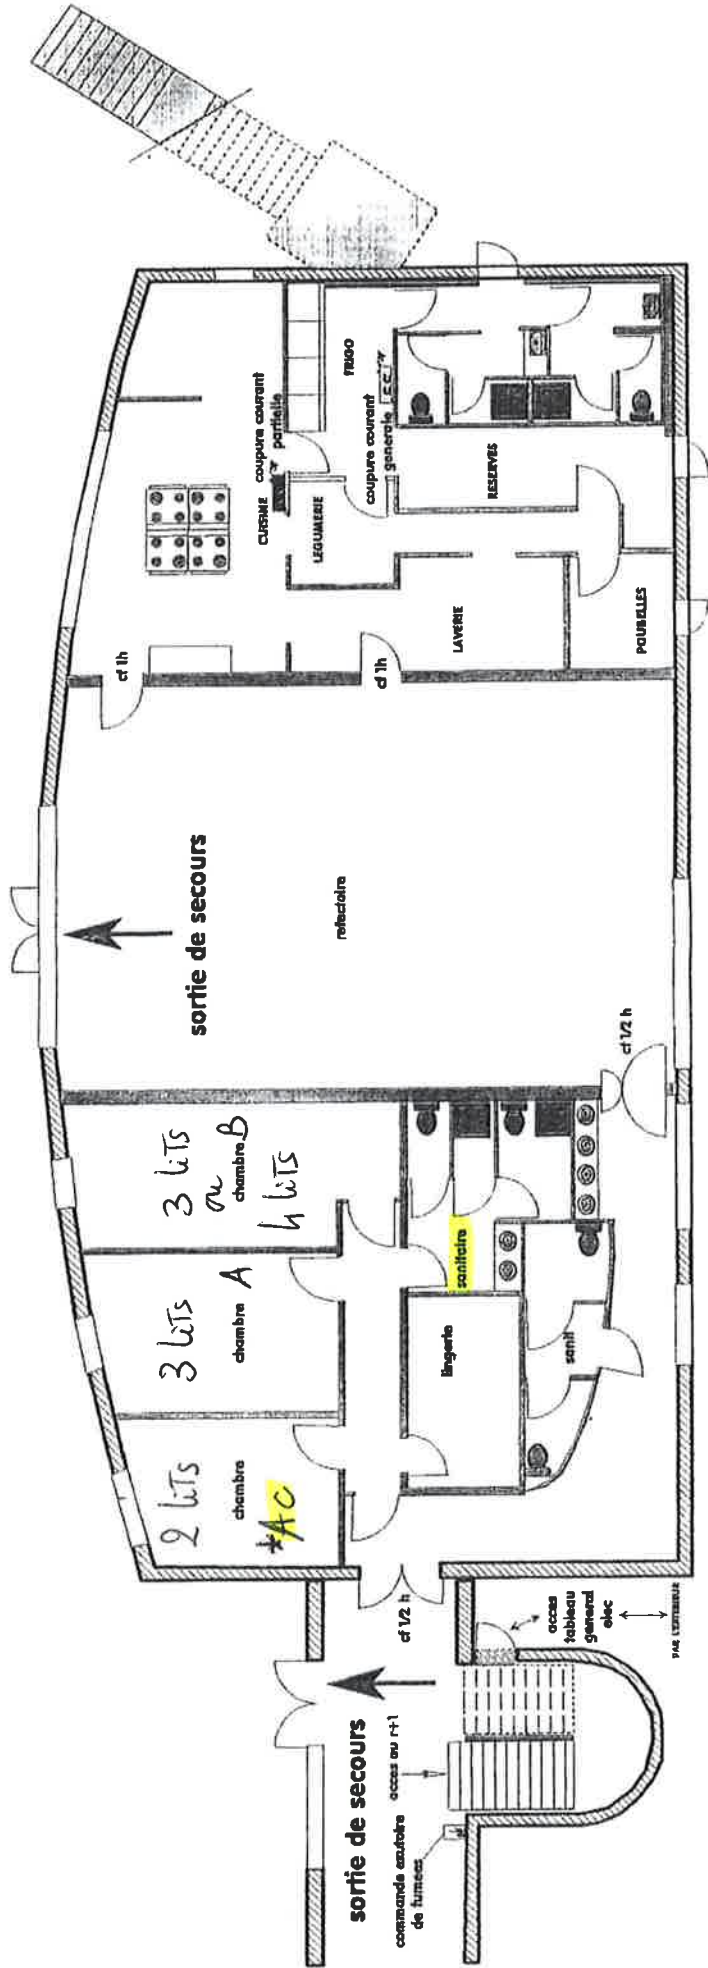

*Ac : chambre adulte avec boîtier Alarme
sanitaire adaptée pour handicapés






PLAN DÉTAIL

batiment (rochefort - pierre loti)

R + 1

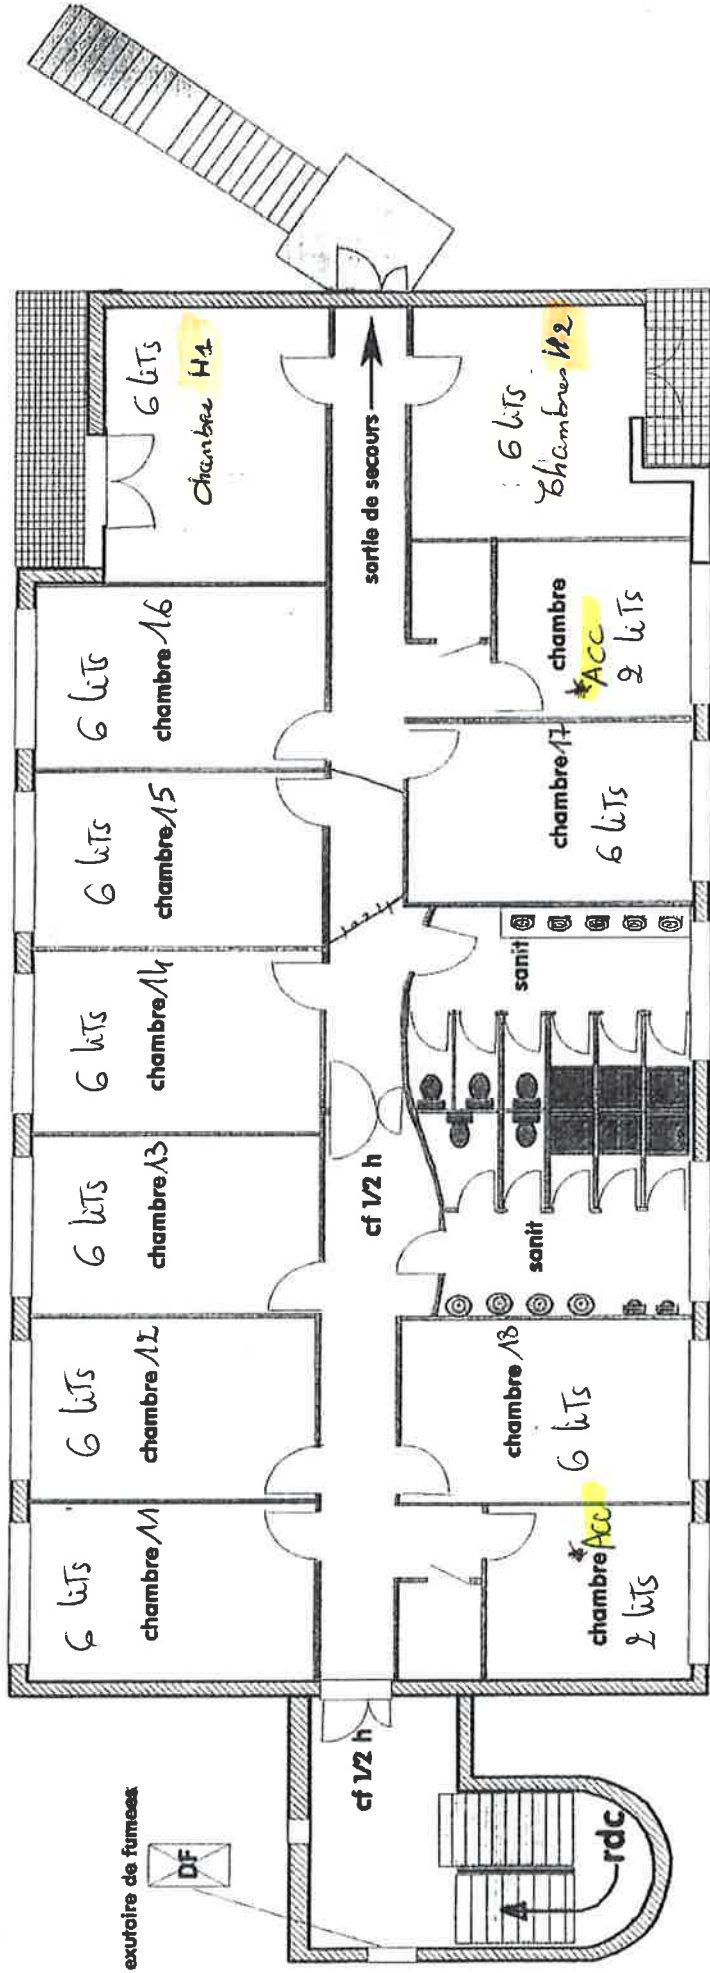

M1 - M2 - chambre avec balcon
 *Acc - chambre adulte avec boîtier Alarmer

